Projekt Renaturierung SAGTÜMPEL

Kat. Gem. Tauplitz
Gemeinde Bad Mitterndorf

Originalmaßstab = 1 : 100

Auf Naturmaße achten!

ARGE Sagtümpel
Sonnenalm 78
8983 Bad Mitterndorf

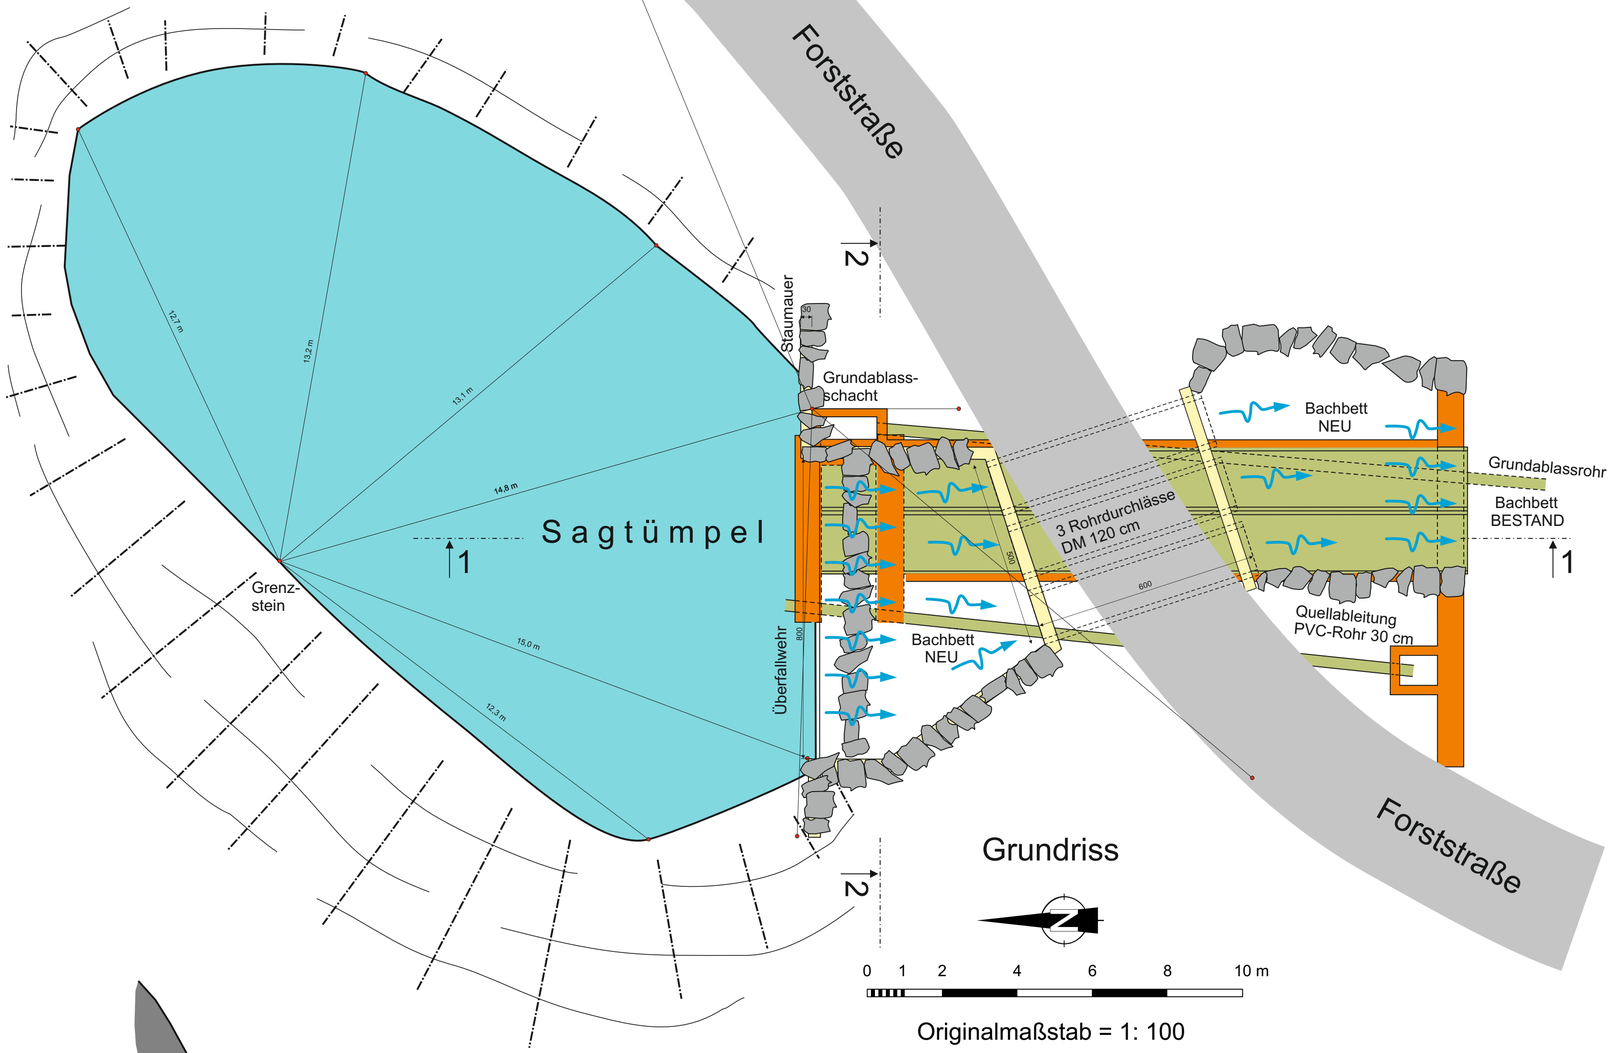

Bestand (Stahlbeton)

Bestand (Beton- bzw. PVC-Rohre)

Neubau

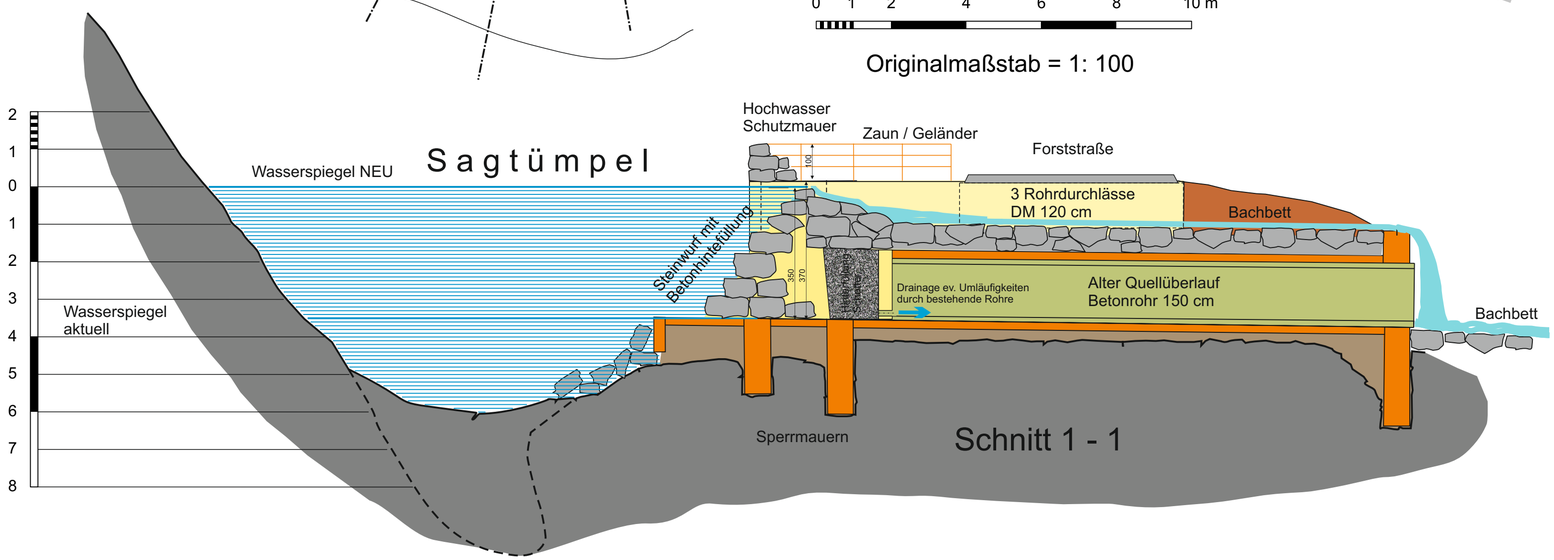

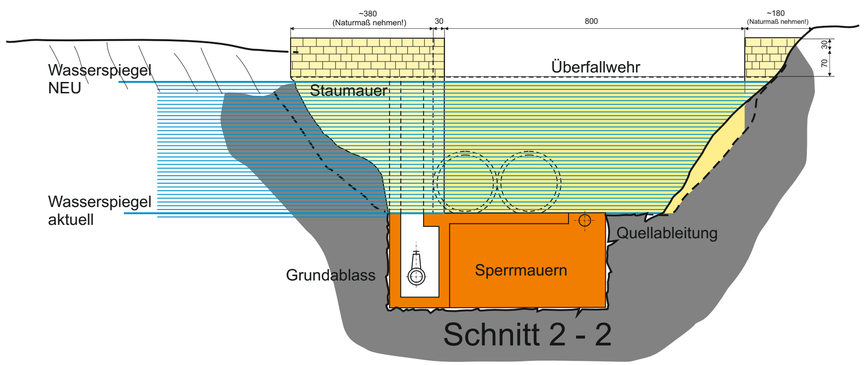

Gez.: Robert Seebacher 09/2016